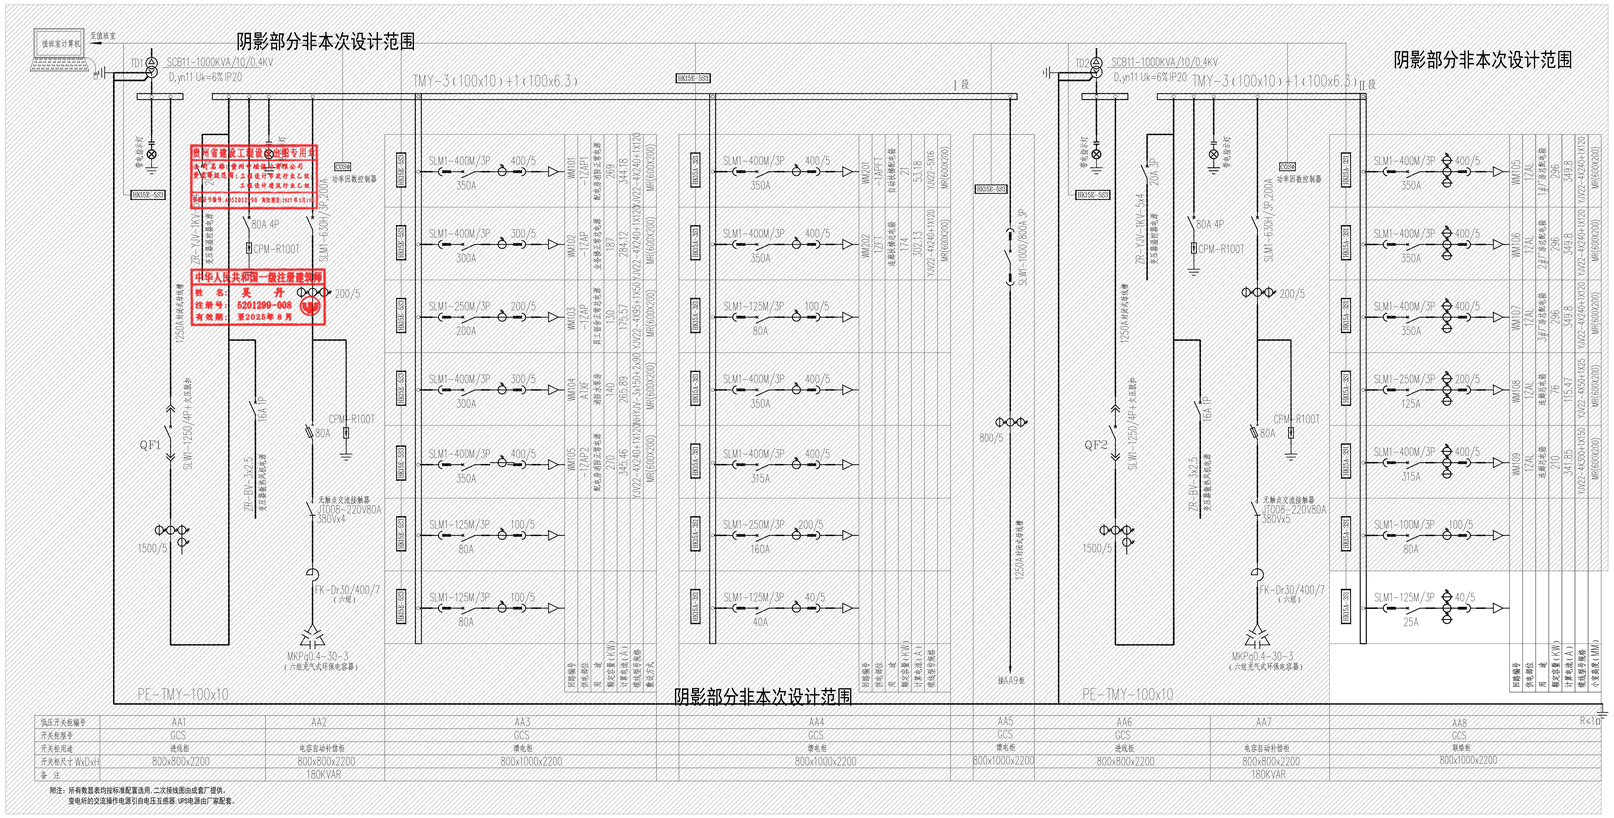

低压开关柜编号	AA1	AA2	AA3	AA4	AA5	AA6	AA7	AA8
开关柜型号	GCS		GCS	GCS	GCS	GCS		GCS
开关柜用途	进线柜	电容自动补偿柜	馈电柜	馈电柜	馈电柜	进线柜	电容自动补偿柜	联络柜
开关柜尺寸 WxDxH	800x800x2200	800x800x2200	800x1000x2200	800x1000x2200	800x1000x2200	800x800x2200	800x800x2200	800x1000x2200
备 注		180KVAR					180KVAR	

附注：所有数显表均按标准配置选用，二次接线图由成套厂提供。
变电所的交流操作电源引自电压互感器，UPS电源由厂家配套。

2#变配电房低压配电系统图

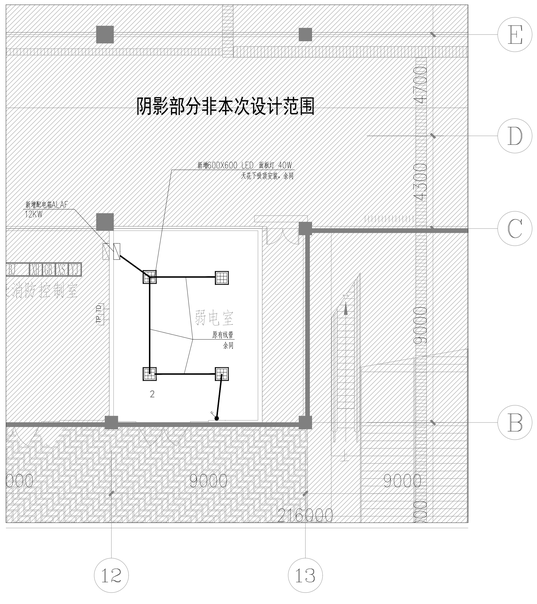

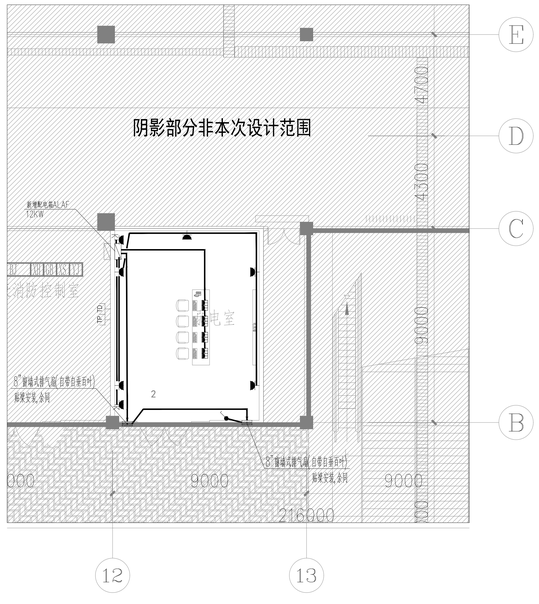

地下室弱电机房电气平面图

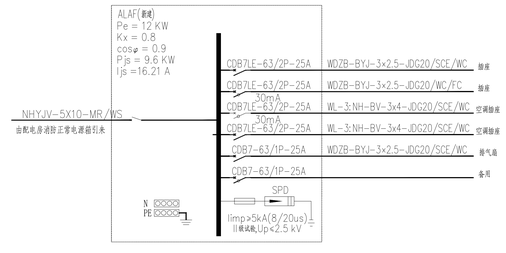

消弱电室配电箱系统图

广东省施工图数字化审查专用
出图 设计单位：贵州中垣设计有限公司 2024年12月31日确认图纸
审图 机构名称：广东华南建筑设计施工图审查中心有限公司
机构类别：一类 认定书编号：19082
业务范围：一类（住宿区）（超高层）（五）一类（城市轨道交通站）（B.B.）（A.A.）（B.A.）（A.B.）（B.B.）（B.C.）（B.D.）（B.E.）（B.F.）（B.G.）（B.H.）（B.I.）（B.J.）（B.K.）（B.L.）（B.M.）（B.N.）（B.O.）（B.P.）（B.Q.）（B.R.）（B.S.）（B.T.）（B.U.）（B.V.）（B.W.）（B.X.）（B.Y.）（B.
有效期至：2026年10月23日
2025年01月09日完成审查

中垣设计
贵州中垣设计有限公司
Guizhou Zhongyuan Design Co., Ltd.

备注：
1、本图纸须经规划、施工图审查、消防等主管部门批准后方可生效。
2、图中所有尺寸均以标注为准，除注明外，标高以米（m）为单位，其余均以毫米（mm）为单位。
3、使用本图纸时，请同时参照各专业图纸，如有疑问，请及时与设计师联系。
4、施工单位不得随意变更图纸，所有变更须征得设计师同意。
5、请勿以比例尺量量此图，一切尺寸须图内数字所示为准。
6、此图纸版权归本设计单位所有。

建设单位 CONSTRUCTION UNIT
罗定市双东环保工业园服务中心

工程名称 PROJECT NAME
禅城、罗定共建产业孵化基地配套设施一期

注册师印章 REGISTRANT'S SEAL

出图专用章 SPECIAL SEAL FOR DRAWING

项目负责人	吴 丹	吴丹
专业负责人	孟庆愿	孟庆愿
审定人	唐锐	唐锐
审核人	孟庆愿	孟庆愿
校 对	胡鹏	胡鹏
设 计	孟庆愿	孟庆愿

图纸名称 DRAWING TITLE
地下室弱电机房电气平面、系统图

图纸比例	1:100
图 号	电施-15
专 业	电气
设计阶段	施工图
设计日期	2024.11