


图例					
序号	代号	名称	数量	型号与规格	备注
1		400万POE高清红外摄像机	6个		安装在连廊通道
2		弱电机柜摄像头汇聚点	1个		
3		六类网线	/		

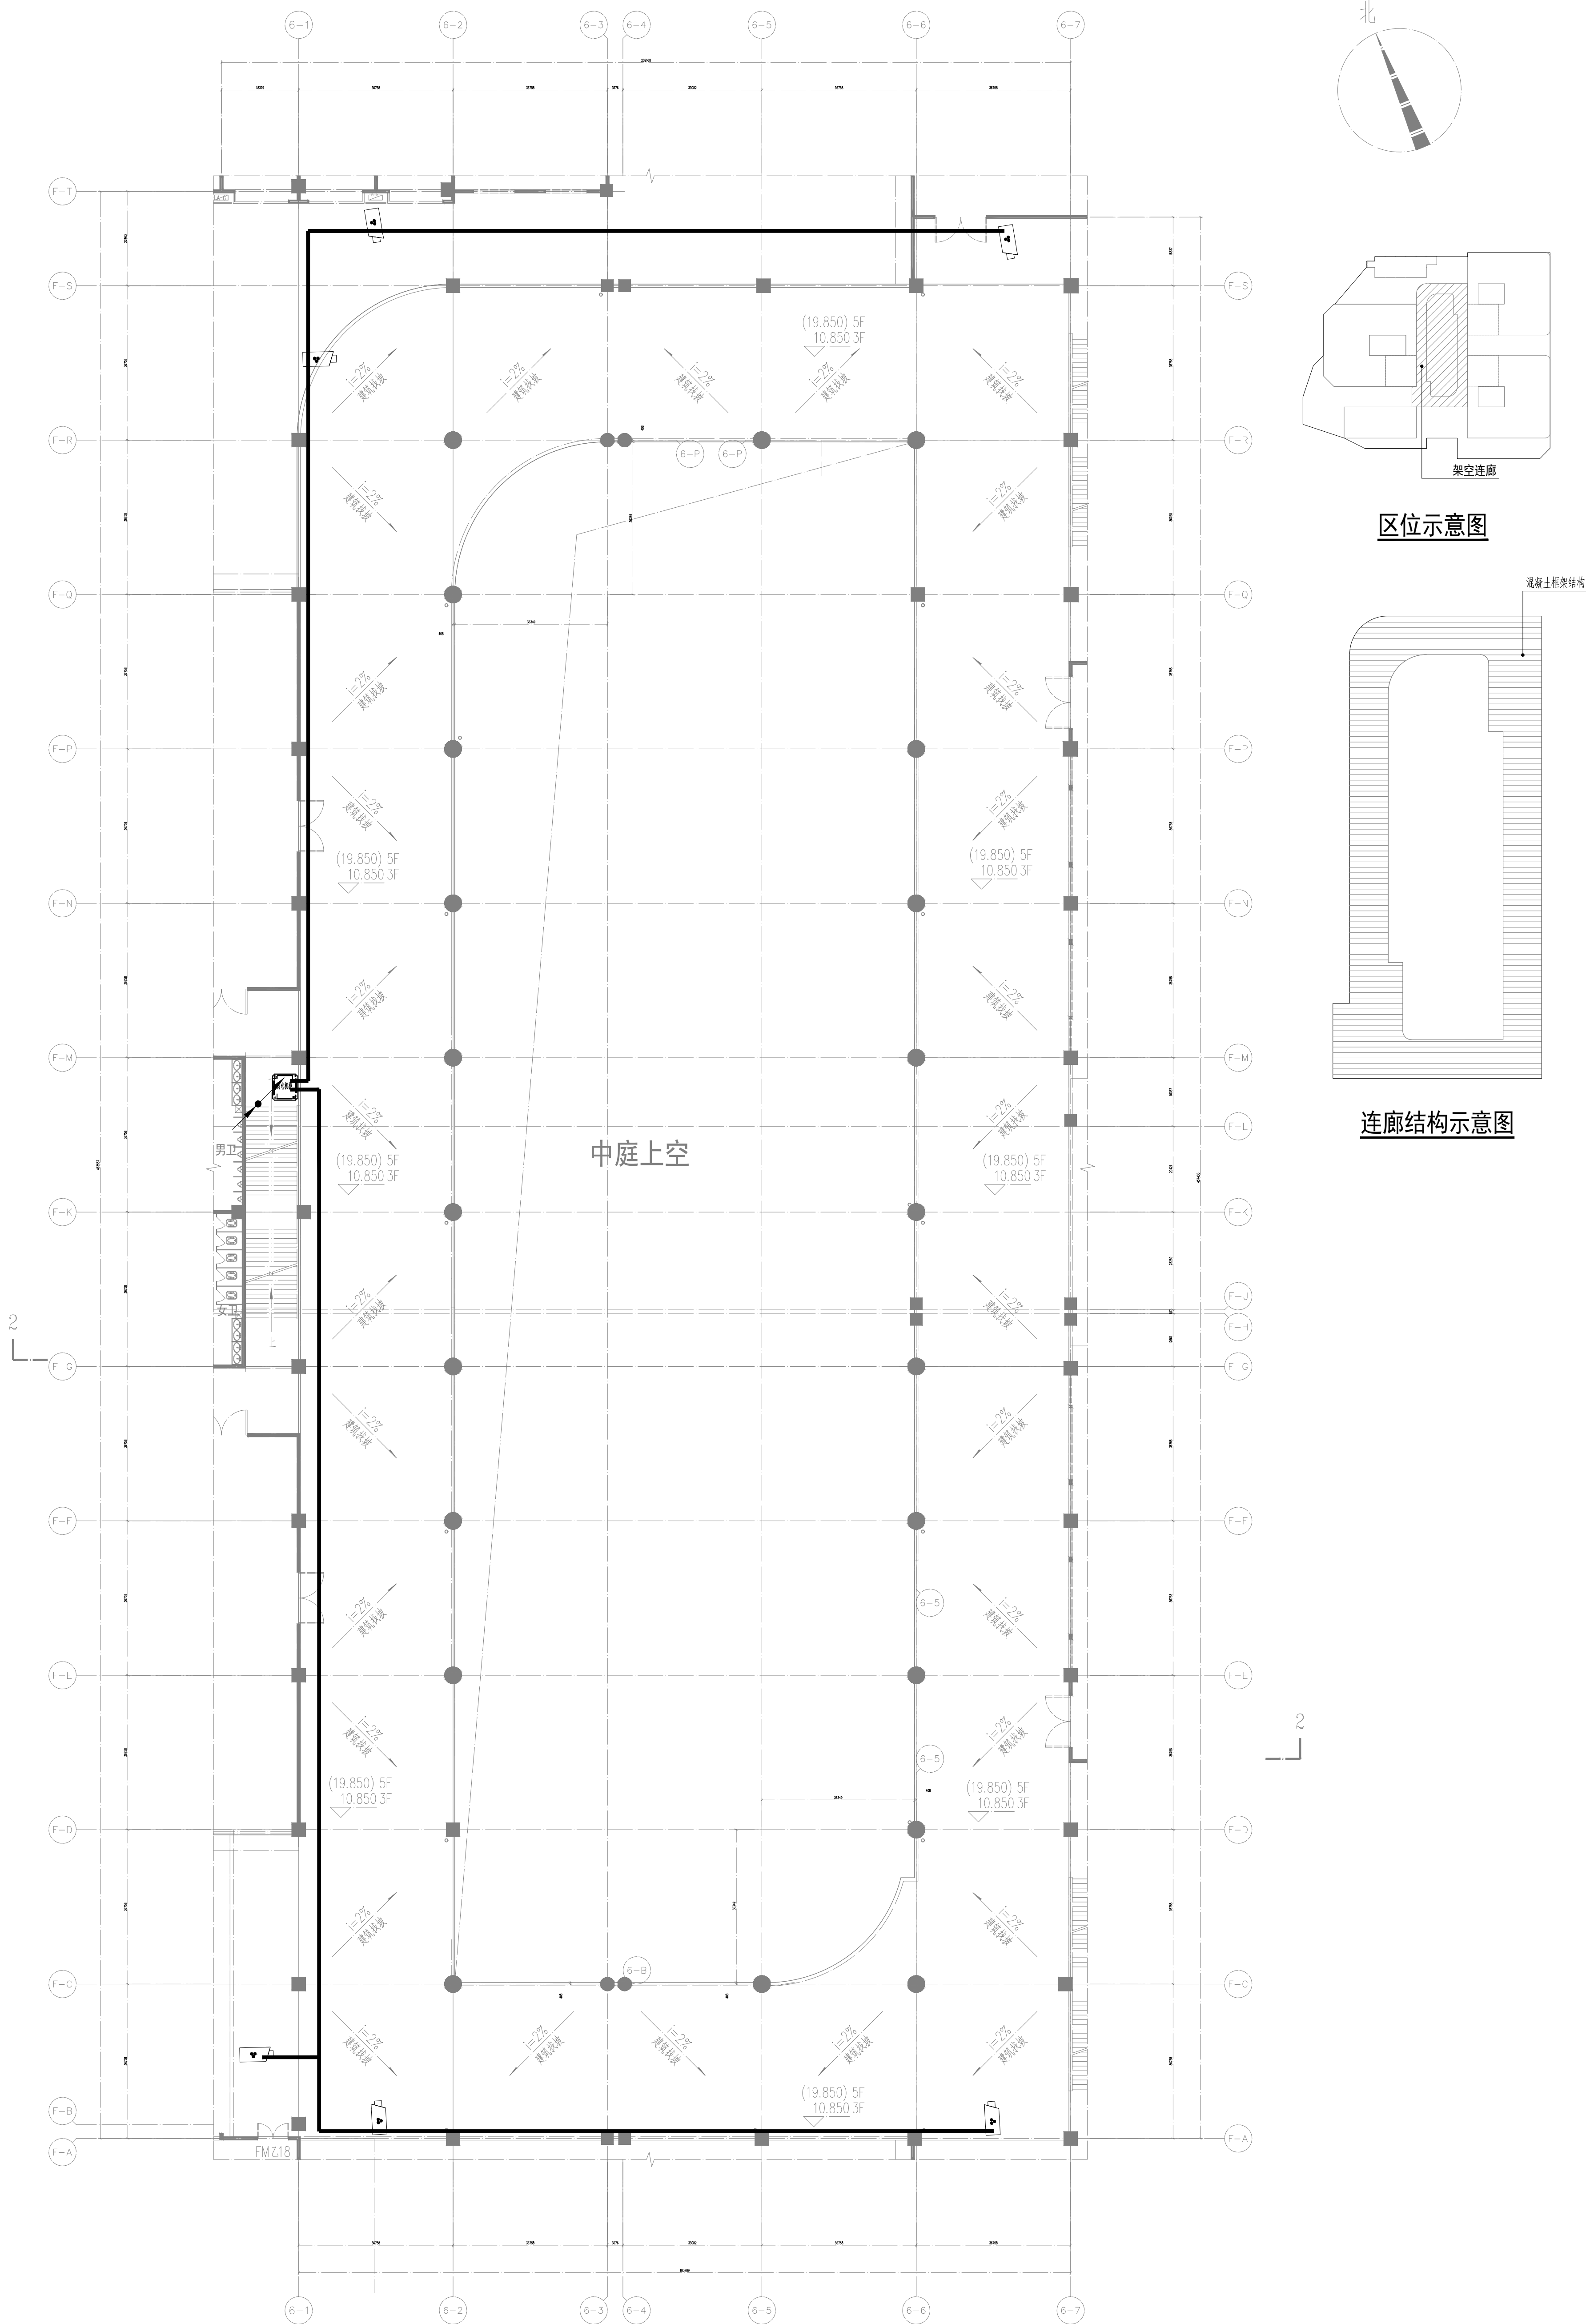

三层架空连廊监控平面布置图

本层建筑面积(计半): 1265.77㎡