广东省施工图数字化审查专用

出图 设计单位：贵州中垣设计有限公司
2024年12月31日确认图纸

审图 机构名称：广东华南建筑设计施工图审查中心有限公司
机构类别：一类 认定书编号：190852
业务范围：一类 房屋建筑（含超限高层）工程、一类 市政基础设施（给水、排水、道路、桥梁、隧道、风景园林、公共交通）工程
有效期至：2026年10月23日
2025年01月09日完成审查

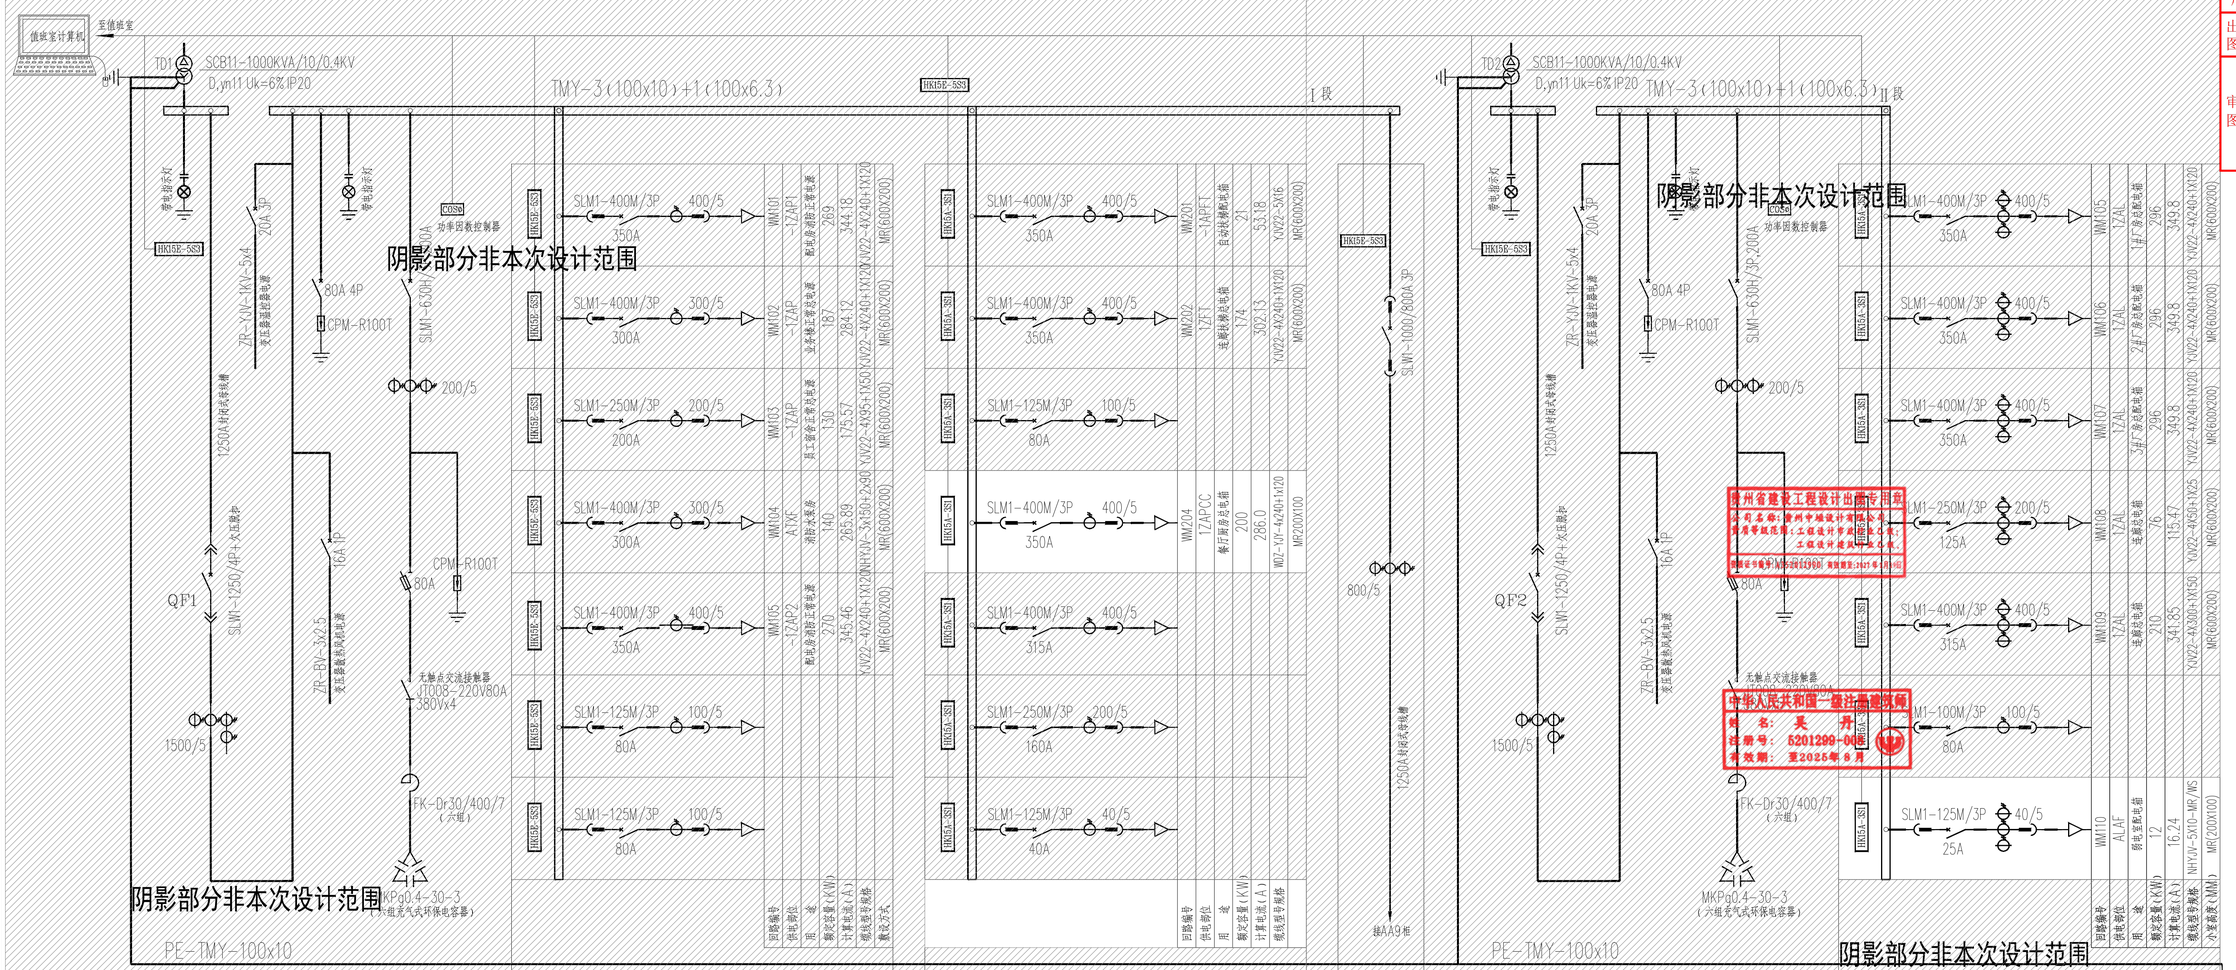
值班室计算机
至值班室
TD1
SCB11-1000KVA/10/0.4KV
D,yn11 Uk=6% IP20
TMY-3(100x10)+1(100x6.3)
HK15E-5S3
HK15E-5S2
HK15E-5S1
I段
II段
COS8
功率因数控制器
阴影部分非本次设计范围
ZR-YJV-1KV-5x4
变压器温度监控电缆
80A 4P
CPM-R100T
SLM1-630M/3P
630A
200/5
1250A封闭式母线槽
QF1
SLW1-1250/4P+火压脱扣
1500/5
ZR-BV-3x2.5
变压器温度监控电缆
16A 1P
CPM-R100T
80A
无触点交流接触器
JT008-220V80A
380Vx4
FK-Dr30/400/7
（六组）
MKPg0.4-30-3
（六组无气式环保电容器）
PE-TMY-100x10
HK15E-5S5
SLW1-1000/3P80A 3P
800/5
接AA9柜
