

出让土地平面界址图


单位: m.m²

宗地代码: 445321002001GB00016


权利人: 新兴县人民政府

所在图幅号: 2515.50-37623.00

北

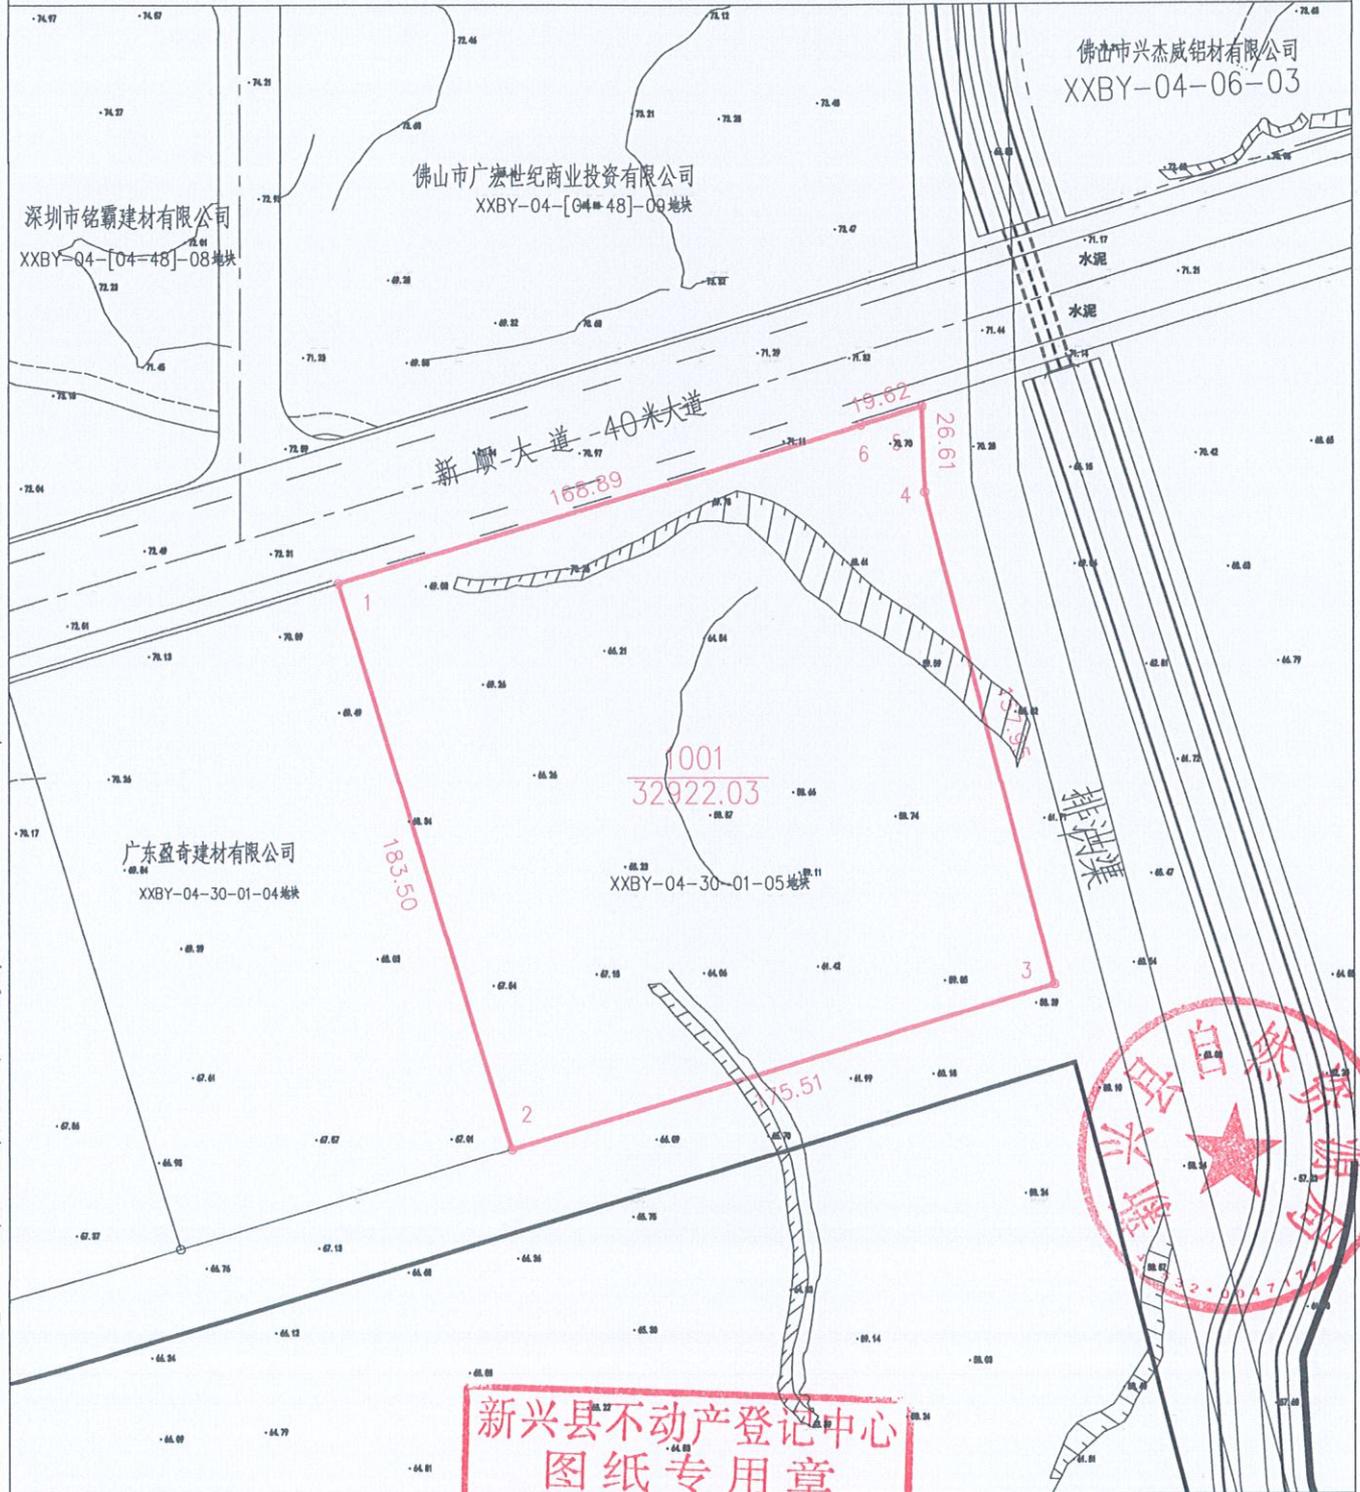

新兴县不动产登记中心

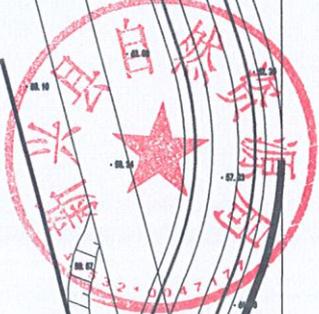

新兴县不动产登记中心
图纸专用章


资质等级	乙级	资质编号	44510707
1:2310			

制图者: 罗家顺
审核者: 吴嘉威

国家大地2000坐标系
1985国家高程基准
2007年版样式
2026年2月数字测制

界址点坐标表

点号	X	Y	边长
1	2515960.470	37623293.220	183.50
2	2515784.864	37623346.464	
3	2515835.788	37623514.419	175.51
4	2515988.569	37623474.358	157.95
5	2516015.167	37623473.619	26.61
6	2516009.474	37623454.841	19.62
1	2515960.470	37623293.220	168.89
<p>S=329220.3平方米合49.3830亩</p>			

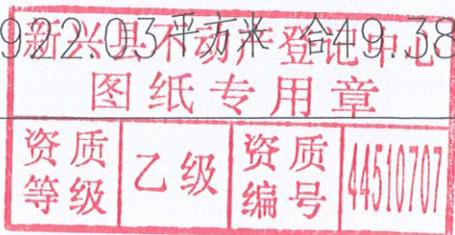

资质等级 乙级 资质编号 44510707