

# 出让土地平面界址图


单位: m.m<sup>2</sup>

宗地代码: 445321002001GB00008


权利人: 新兴县人民政府

所在图幅号: 2516.00-37623.00

北

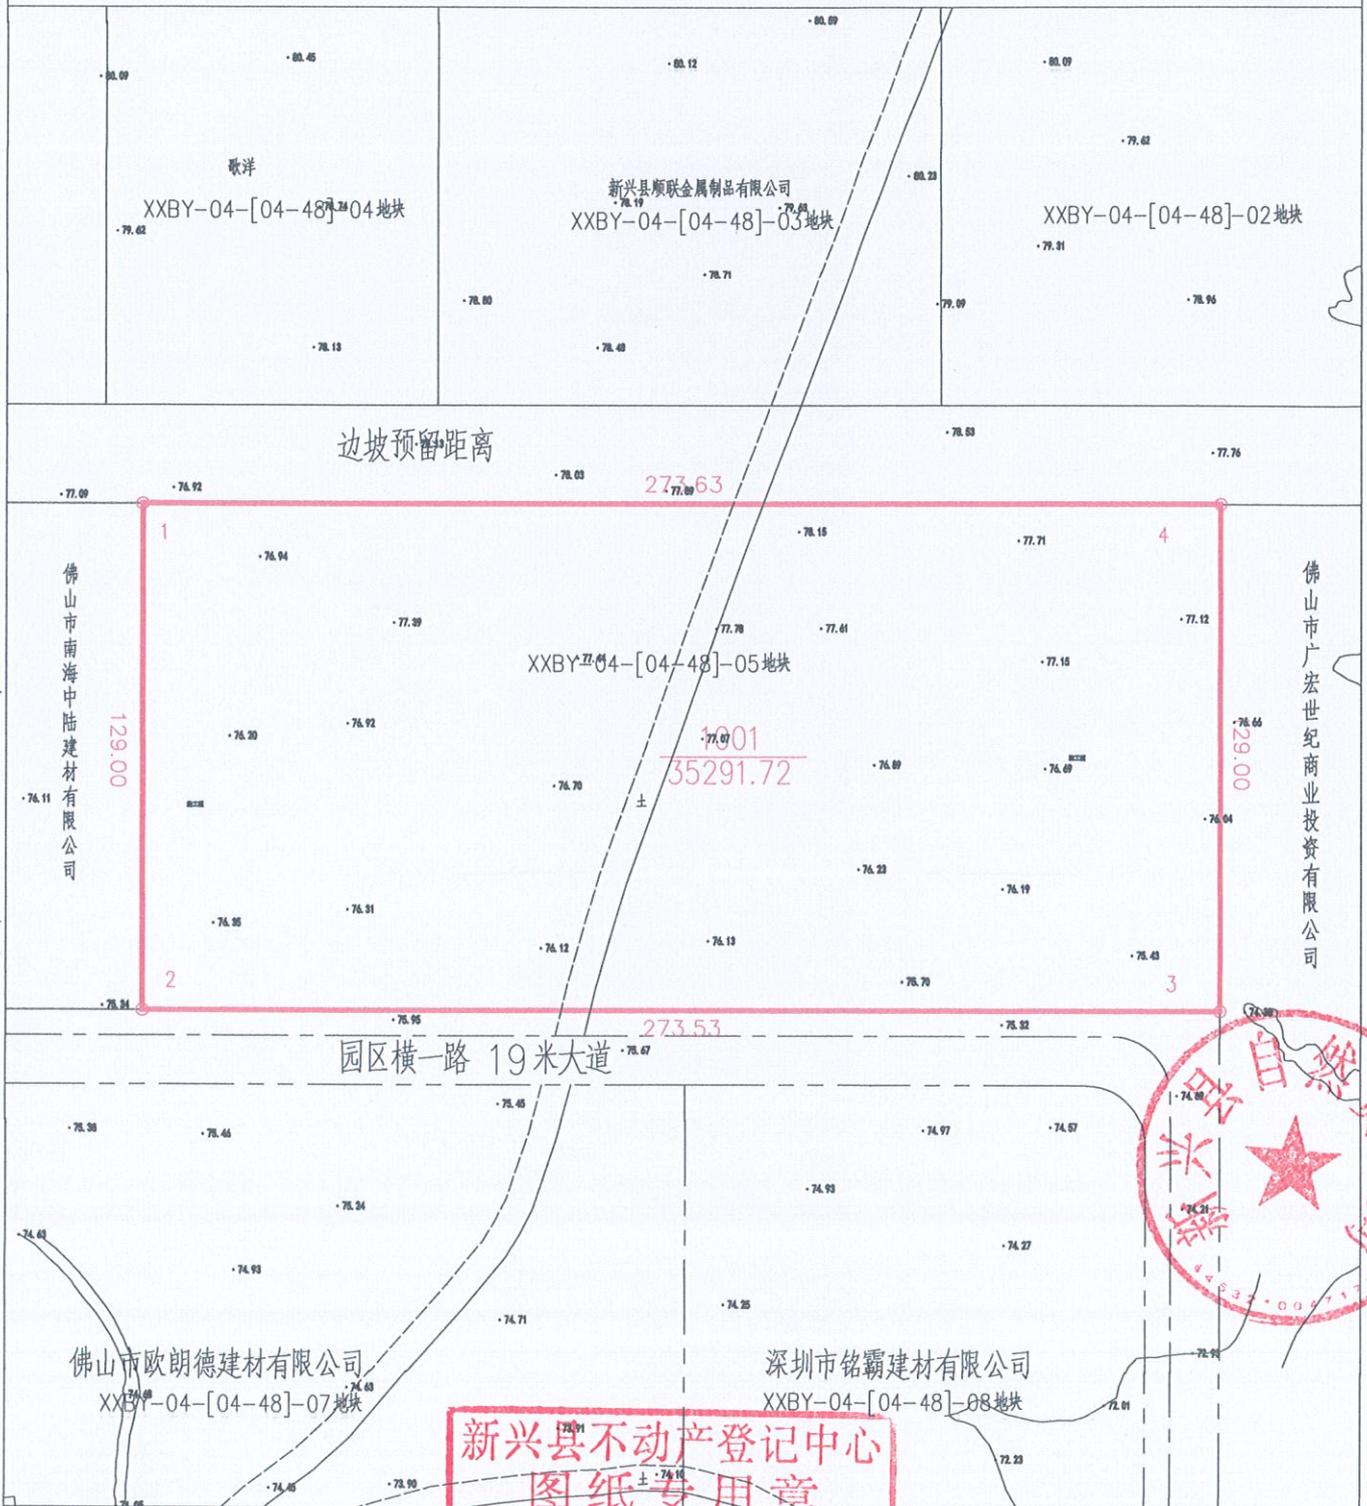

新兴县不动产登记中心

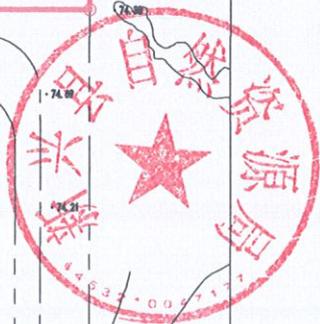

**新兴县不动产登记中心**  
**图纸专用章**

资质等级	乙级	资质编号	44510707
------	----	------	----------

制图者: 罗家顺  
 审核者: 吴嘉威

国家大地2000坐标系  
 1985国家高程基准  
 2007年版样式  
 2026年2月数字测制

## 界址点坐标表

点号	X	Y	边长
1	2516295.488	37623002.065	129.00
2	2516166.488	37623002.163	
3	2516166.489	37623275.695	273.53
4	2516295.488	37623275.691	129.00
1	2516295.488	37623002.065	273.63
S=35291.72 平方米			合52.94亩



新兴县不动产登记中心  
资质证书 乙级 资质编号 44510707  
图纸专用章