

出让土地平面界址图


单位: m.m²

宗地代码: 445321002001GB00009

权利人: 新兴县人民政府

所在图幅号: 2516.00-37623.00

北

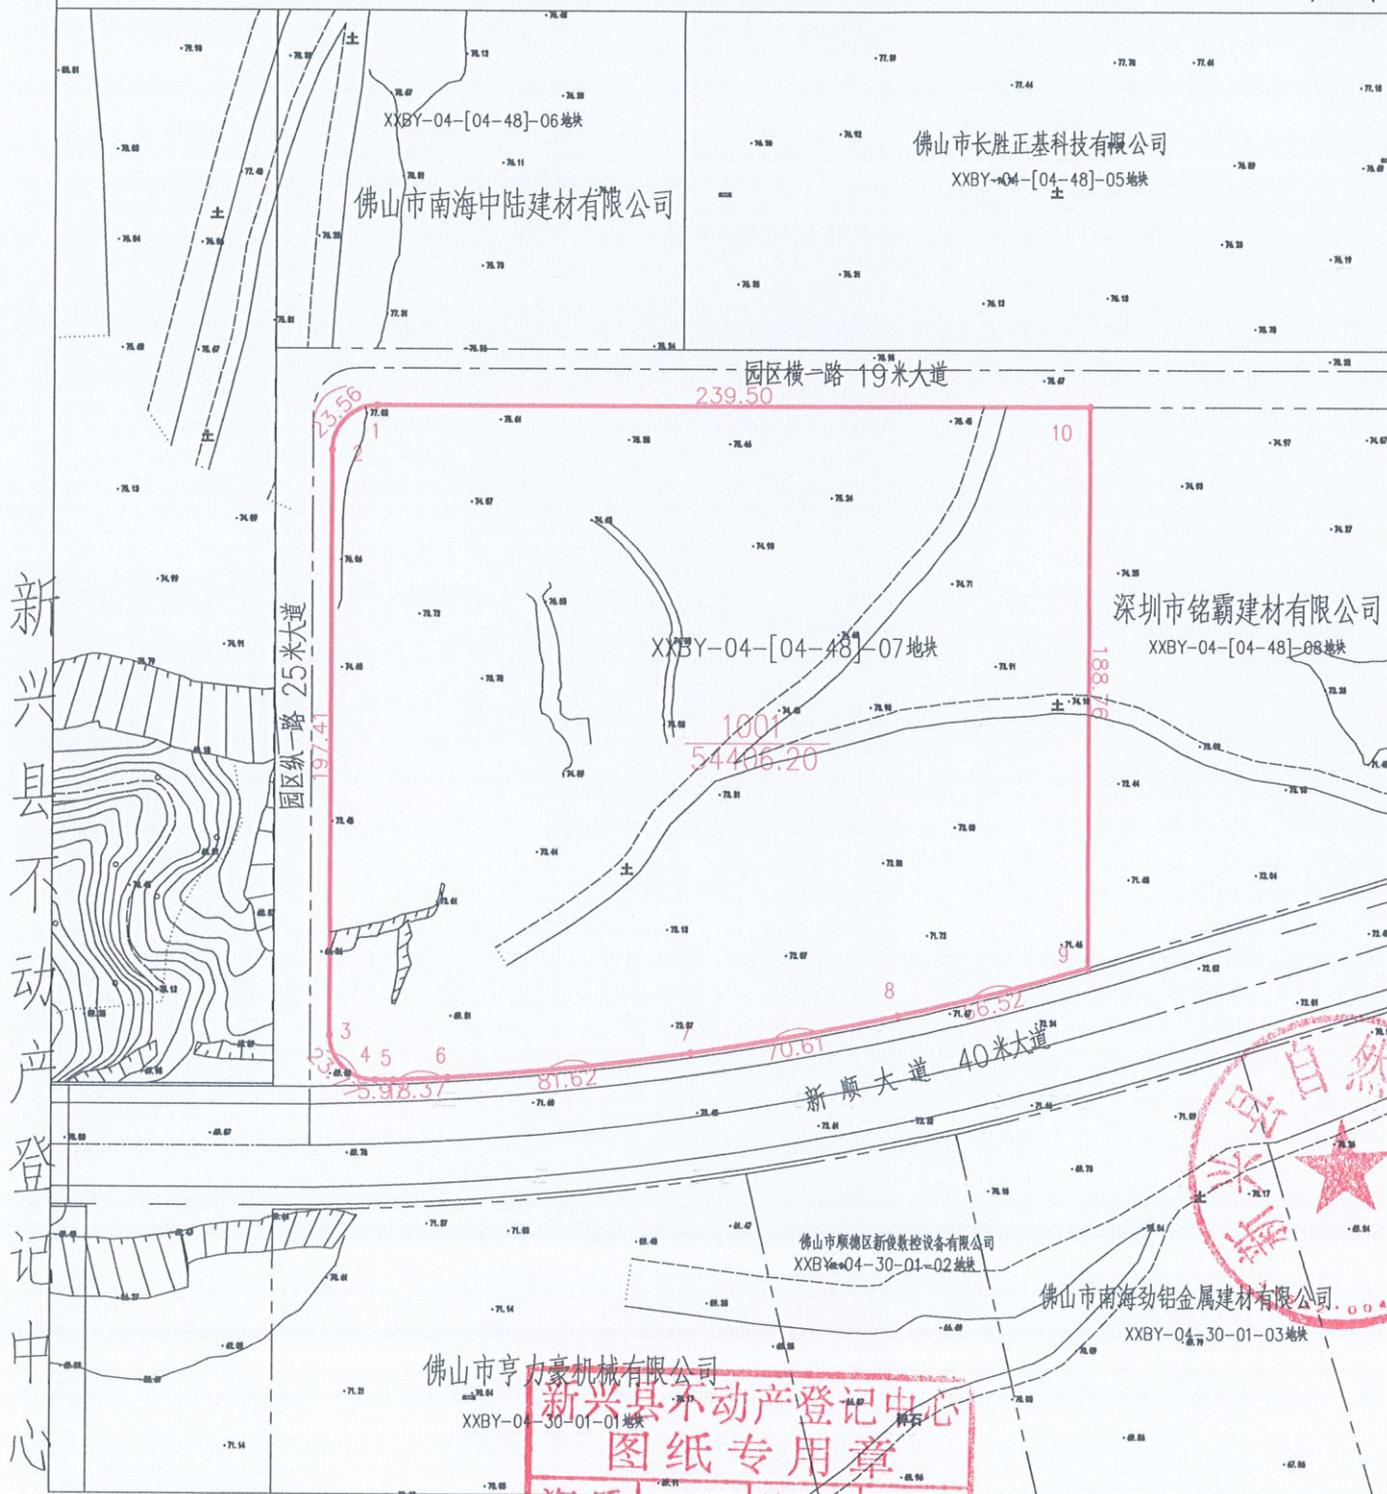

新兴县不动产登记中心

国家大地2000坐标系
1985国家高程基准
2007年版样式
2026年2月数字测制

新兴县不动产登记中心
图纸专用章
资质等级 乙级
编号 44510707

制图者: 罗家顺
审核者: 吴嘉威

界址点坐标表

点号	X	Y	边长
1	2516147.476	37622899.699	A23.56
2	2516132.476	37622884.699	
3	2515935.067	37622884.686	197.41
4	2515920.068	37622899.890	A23.77
5	2515920.068	37622905.857	5.97
6	2515921.025	37622924.197	A18.37
7	2515929.461	37623005.357	A81.62
8	2515942.195	37623074.795	A70.61
9	2515958.699	37623139.218	A66.52
10	2516147.460	37623139.198	188.76
1	2516147.476	37622899.699	239.50
<p style="text-align: center;">S=54406.20 平方米 合 81.61 亩</p>			



新兴县不动产登记中心
资质证书 乙级 资质证书编号 44510707