

出让土地平面界址图


单位: m.m²

宗地代码 445321002001GB00011

权利人: 新兴县人民政府

所在图幅号: 2516.00-37623.00

北

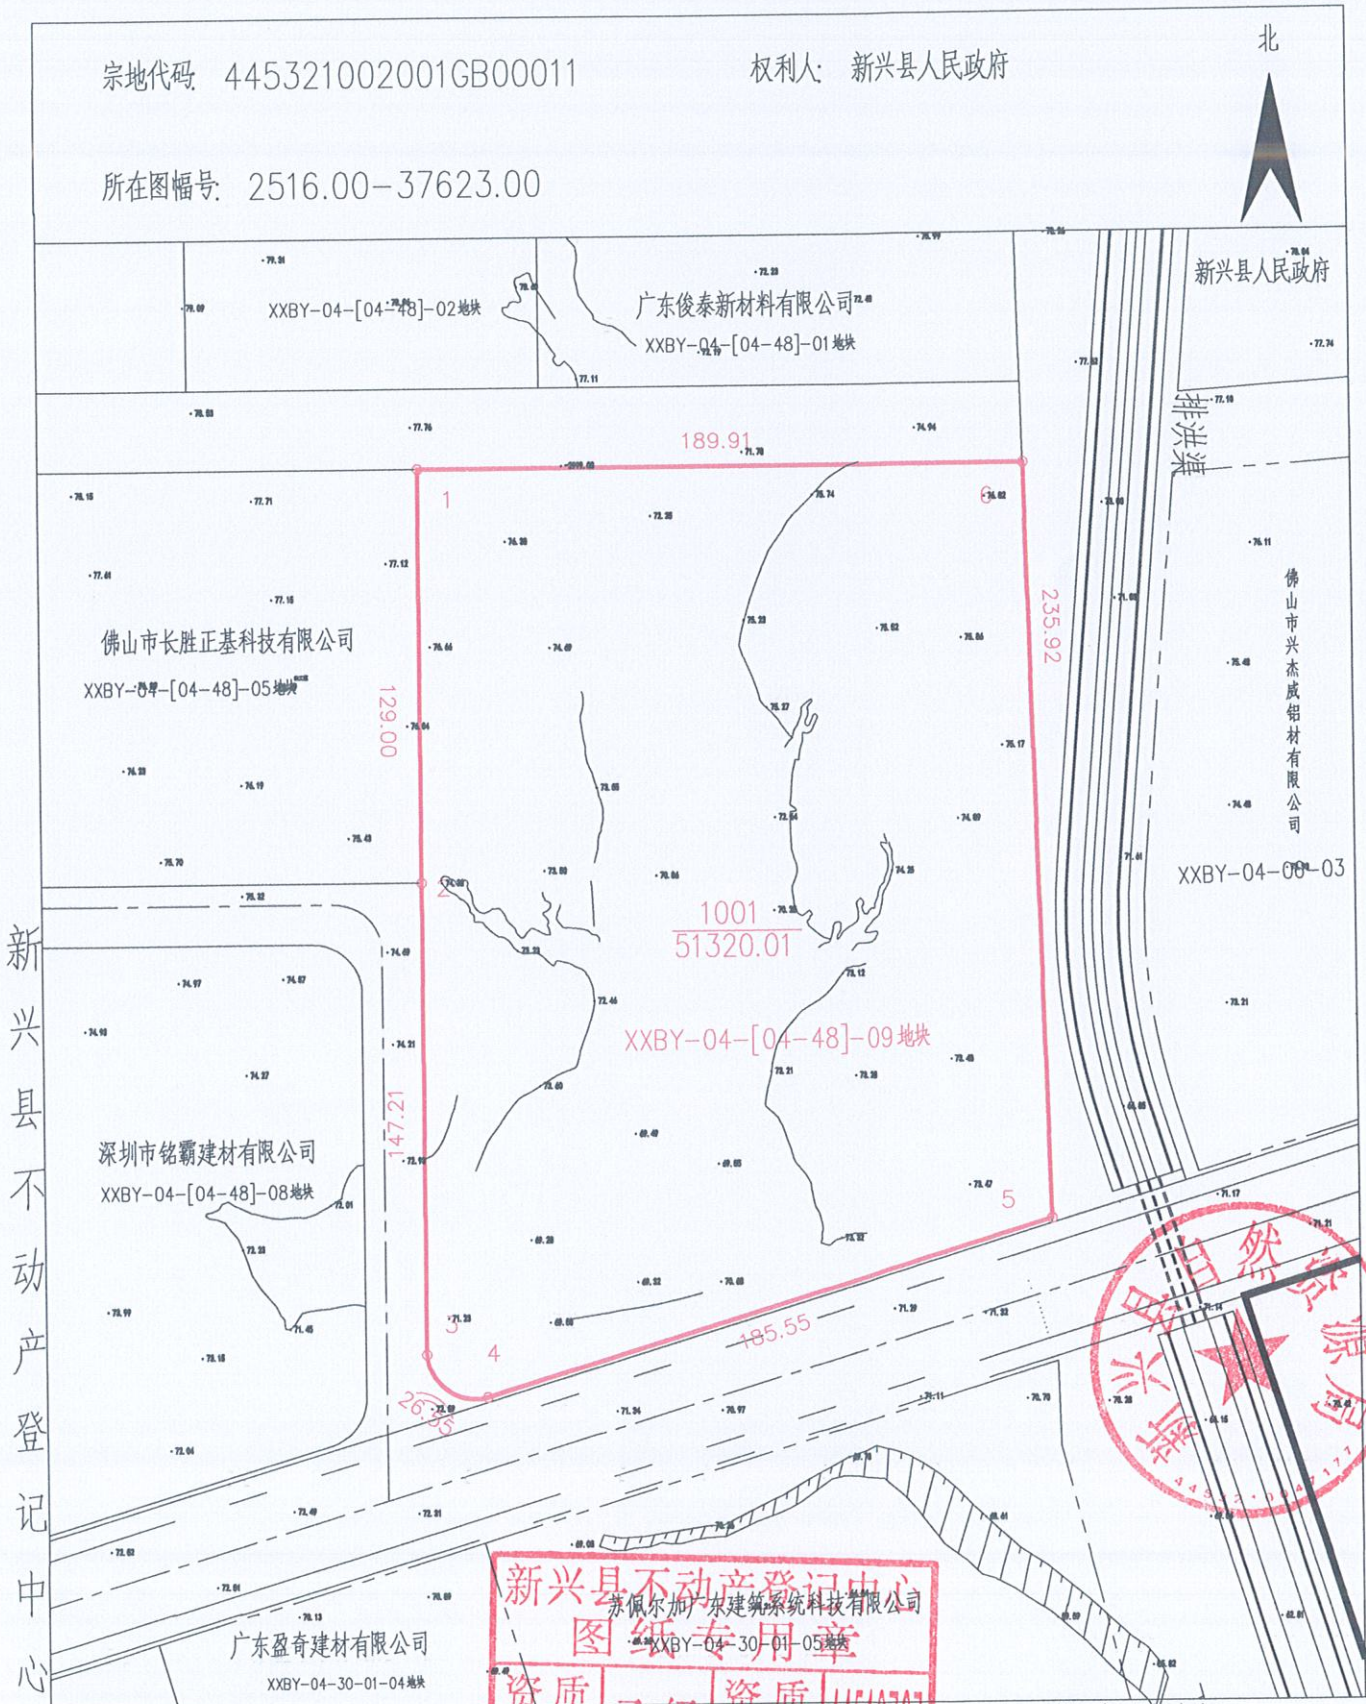

新兴县不动产登记中心

新兴县不动产登记中心
图章专用章
资质等级 乙级 资质编号 44510707
12290

制图者: 罗家顺
审核者: 吴嘉威

国家大地2000坐标系
1985国家高程基准
2007年版样式
2026年2月数字测制

界址点坐标表

点号	X	Y	边长
1	2516295.489	37623275.691	129.00
2	2516166.489	37623275.695	147.21
3	2516019.279	37623275.682	23.22
4	2516005.814	37623294.599	185.55
5	2516059.651	37623472.162	235.92
6	2516295.476	37623465.604	189.91
1	2516295.489	37623275.691	
S=51326.01平方米合76.9800亩 新兴县不动产登记中心 图纸专用章			

