

出让土地平面界址图


单位: m.m²

宗地代码: 445321002001GB00012

权利人: 新兴县人民政府

北

所在图幅号: 2515.50-37622.50

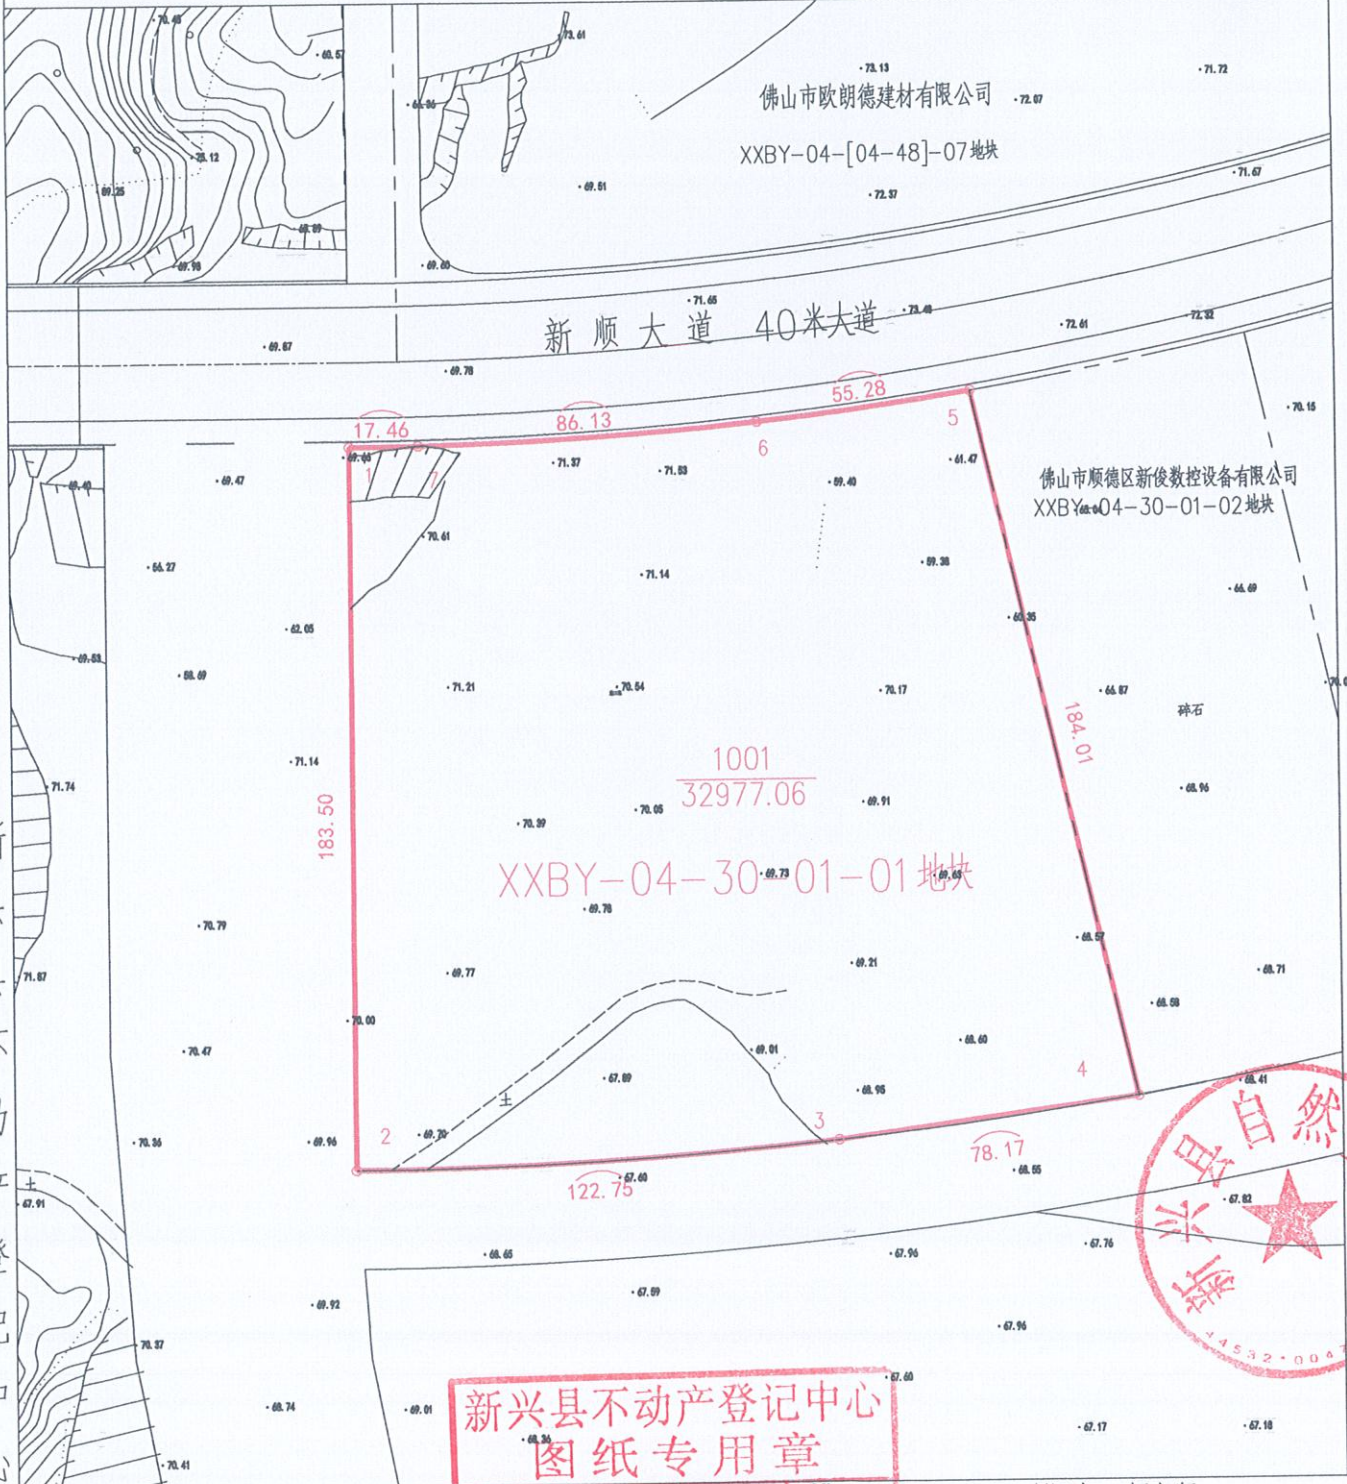

新兴县不动产登记中心


新兴县不动产登记中心
 图纸专用章
 资质等级 乙级
 1:1880
 资质编号 44510707

制图者: 罗家顺
 审核者: 吴嘉威

国家大地2000坐标系
 1985国家高程基准
 2007年版样式
 2026年2月数字测制

界址点坐标表

| 点号 | X | Y | 边长 |
|----------------|-------------|--------------|---------|
| 1 | 2515876.160 | 37622865.799 | 183.50 |
| 2 | 2515692.660 | 37622865.621 | |
| 3 | 2515699.103 | 37622988.151 | A122.75 |
| 4 | 2515709.577 | 37623065.617 | A78.17 |
| 5 | 2515888.816 | 37623024.003 | 184.01 |
| 6 | 2515881.621 | 37622969.198 | A55.28 |
| 7 | 2515876.346 | 37622883.256 | A86.13 |
| 1 | 2515876.160 | 37622865.799 | A17.46 |
| S=32977.06 平方米 | | | 合49.47亩 |

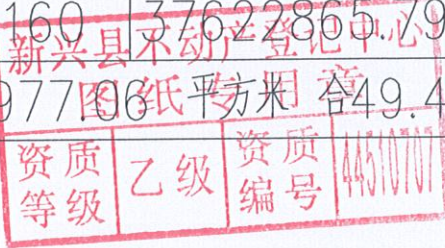
 新兴县不动产登记中心
 资质证书 乙级 资质编号 44310701

